

地番 15-1, -2

地積測量図

土地の所在 △△△△区□□□□1丁目


求積表 世界測地系 (II系)

地番	①15-1			
NO	Xn	Yn	Yn+1-Yn-1	Xn · (Yn+1-Yn-1)
K1	00.000	000.000	00.000	000.000000
K2	00.000	000.000	00.000	000.000000
BN1	00.000	000.000	00.000	000.000000
BN2	00.000	000.000	00.000	000.000000
合計				000.000000
合計面積				000.000000
地積				000.00 m <sup>2</sup>

地番	②15-2			
NO	Xn	Yn	Yn+1-Yn-1	Xn · (Yn+1-Yn-1)
BN1	00.000	000.000	00.000	000.000000
K3	00.000	000.000	00.000	000.000000
K4	00.000	000.000	00.000	000.000000
K5	00.000	000.000	00.000	000.000000
BN2	00.000	000.000	00.000	000.000000
合計				000.000000
合計面積				000.000000
地積				000.00 m <sup>2</sup>

引照点測量

引照点・境界点表		
器械点	IN2	後視点 IN1
X座標	xx.xxx	xx.xxx
Y座標	yyy.yyy	yyy.yyy
方向角	zzz° zz' zz"	距離 00.000
境界点	観測角	距離
K2	zzz° zz' zz"	00.000
BN1	zzz° zz' zz"	0.000
K3	zzz° zz' zz"	00.000

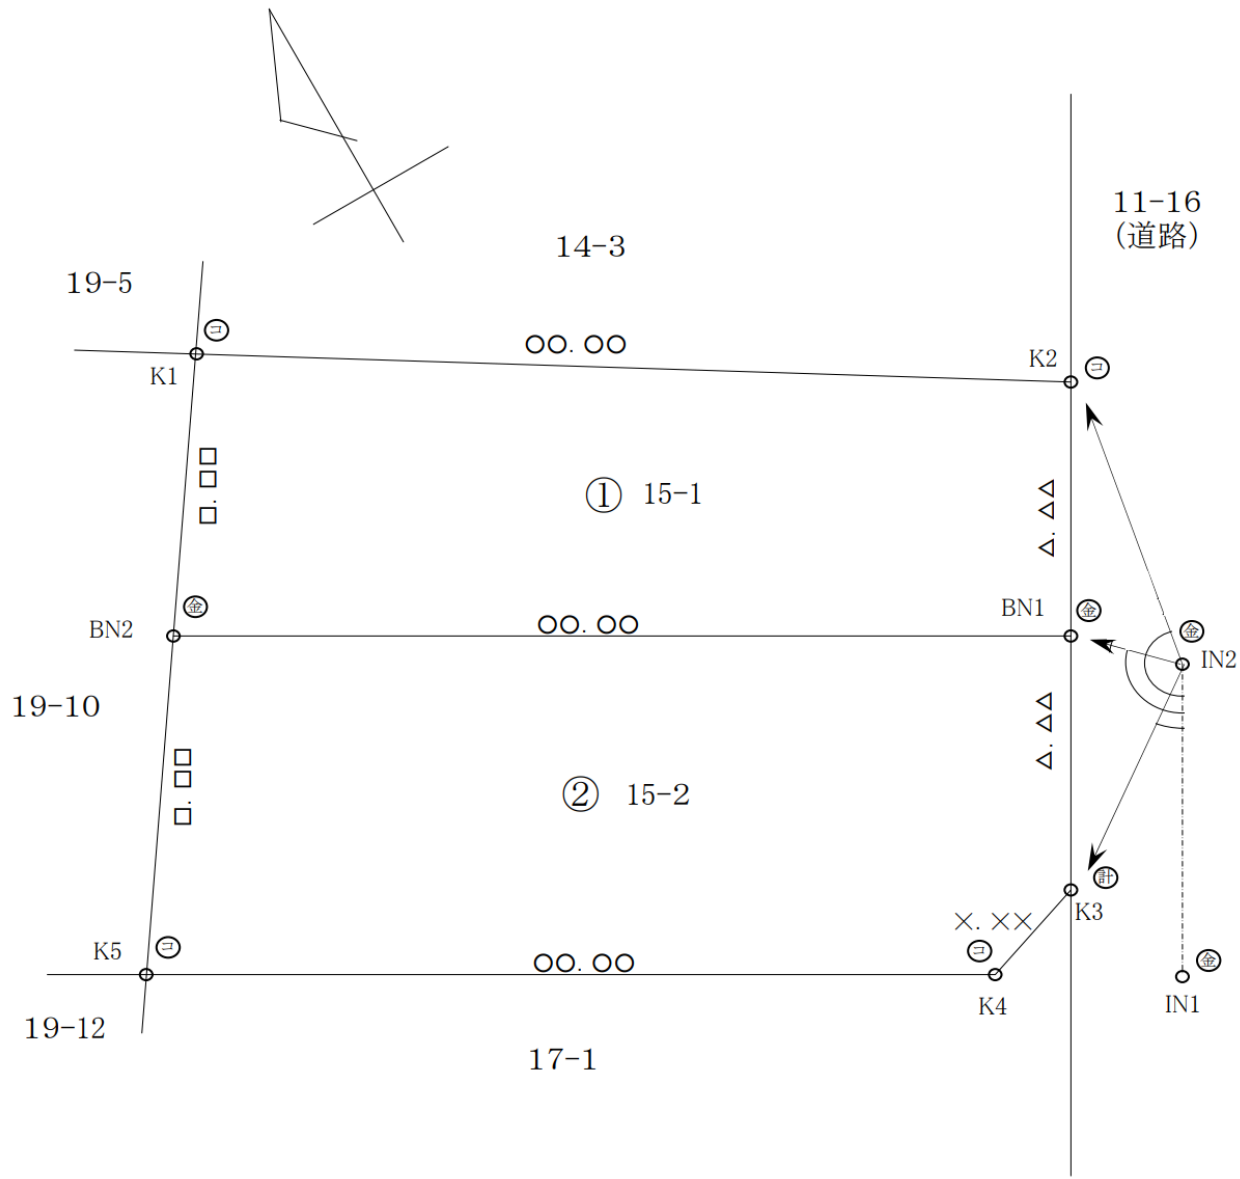

凡例

⊙	金属標
⊖	コンクリート杭
⊕	計算点

測量年月日：平成〇年〇月〇日

作成者 東京都△△△△区□□□□1丁目1番1号  
土地家屋調査士 登記太郎 (平成〇〇年〇〇月〇〇日作成)

申請人 法務守

縮尺 1 / 250